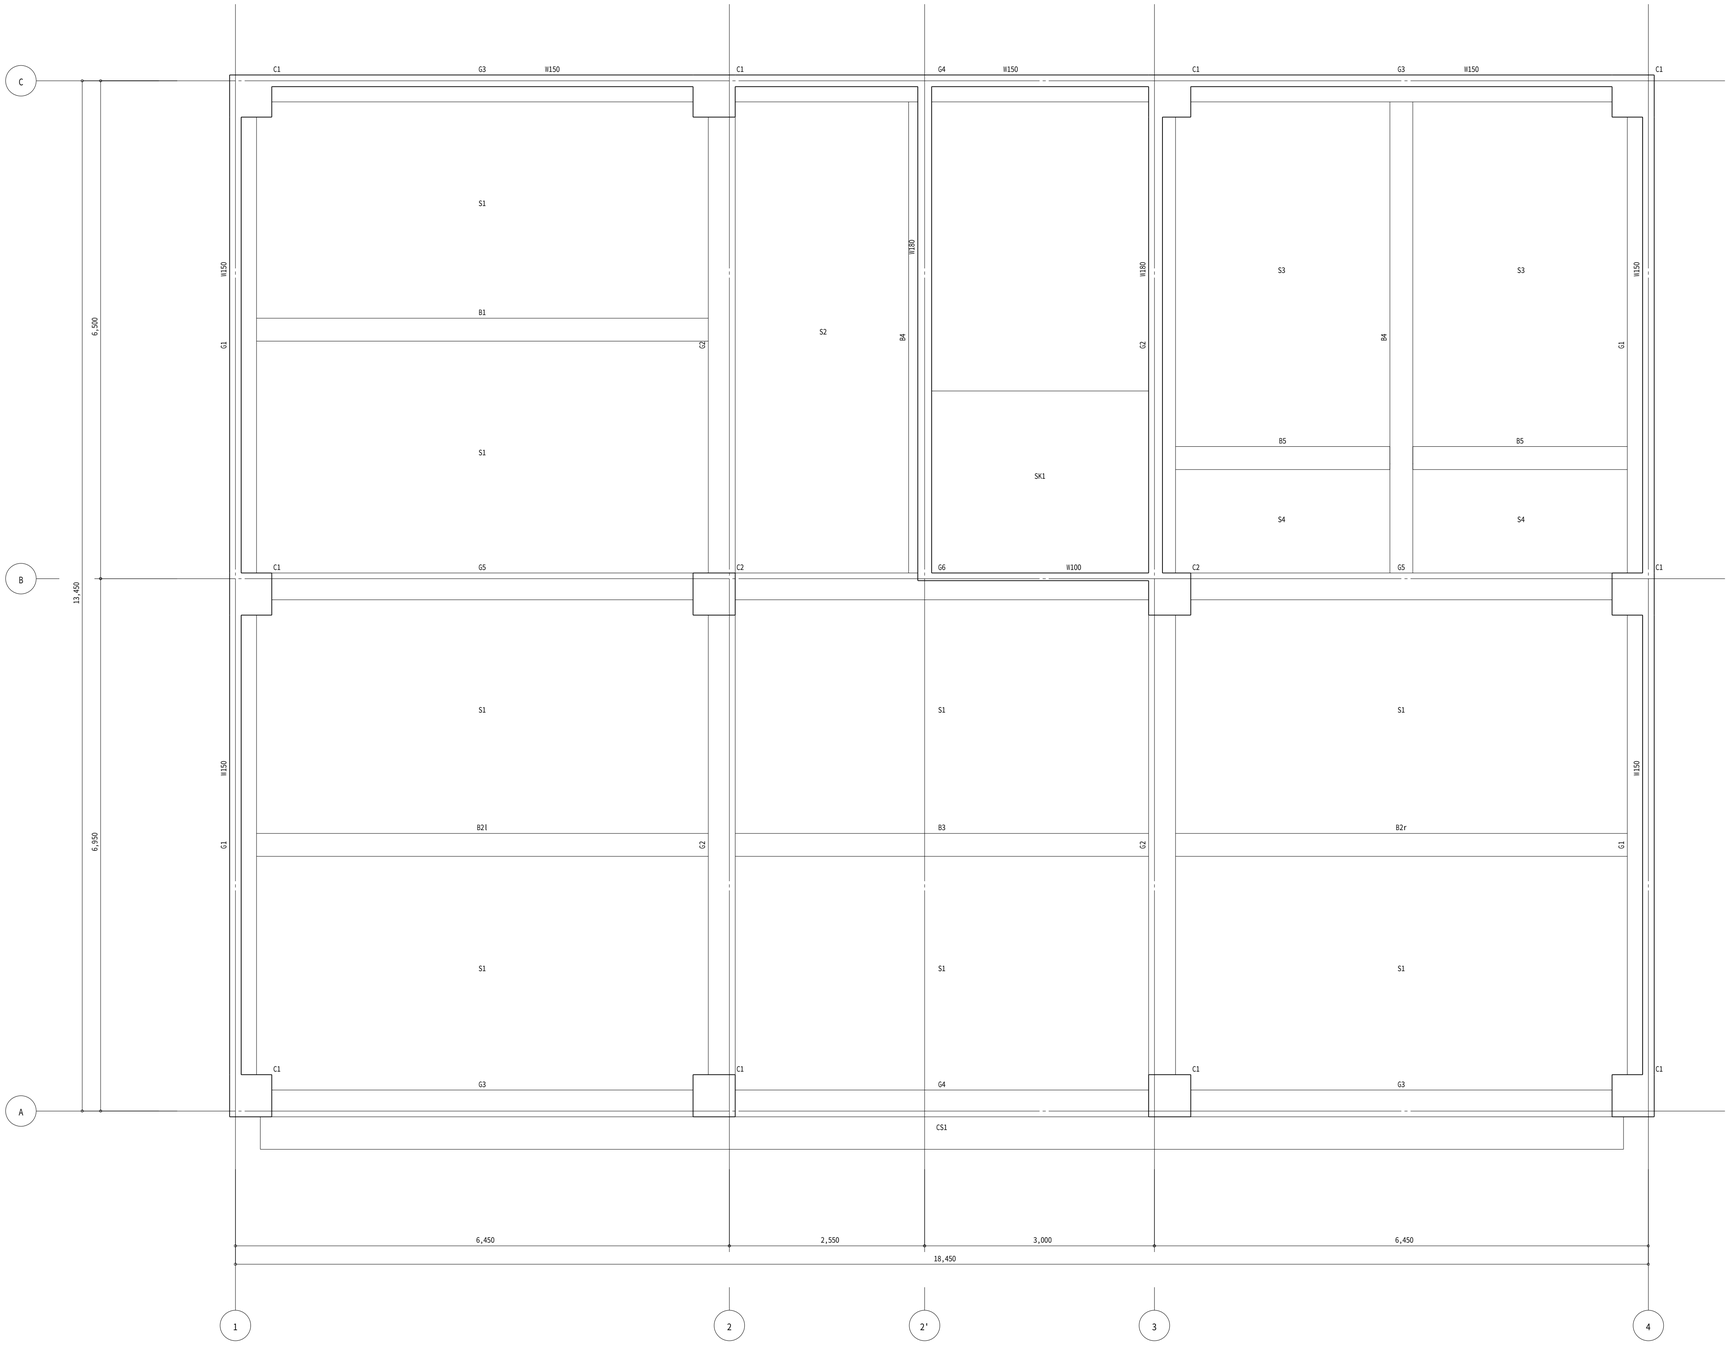

2 階柱壁 3 階床伏図 1:40

社名	設計	作成	工事名称	図面番号
X X X X X	X X X X X	XXXX年 XX月 XX日	X X X X X X X X X X	X-XX
	担当 X X X X X	訂正 XXXX年 XX月 XX日		
	校閲 X X X X X	訂正 XXXX年 XX月 XX日	図面名称 X X X X X X X X X X	縮尺 1: XX
	FILE X X X X X	訂正 XXXX年 XX月 XX日		